

ΕΦΗΜΕΡΙΣ ΤΗΣ ΚΥΒΕΡΝΗΣΕΩΣ
ΤΗΣ ΕΛΛΗΝΙΚΗΣ ΔΗΜΟΚΡΑΤΙΑΣ

ΕΝ ΑΘΗΝΑΙΣ ΤΗι 22 ΜΑΡΤΙΟΥ 1978 | ΤΕΥΧΟΣ ΤΕΤΑΡΤΟΝ | ΑΡΙΘΜΟΣ ΦΥΛΛΟΥ 130

ΠΕΡΙΕΧΟΜΕΝΑ

ΠΟΛΕΟΔΟΜΙΑ

ΔΙΑΤΑΓΜΑΤΑ

ΑΠΟΦΑΣΕΙΣ

ΠΟΛΕΟΔΟΜΙΑ

ΔΙΑΤΑΓΜΑΤΑ

(1)

Περὶ τροποποιήσεως τοῦ ἀπὸ 9.7.1971 Β.Δ/τος «περὶ τροποποιήσεως τοῦ ρυμοτομικοῦ σχεδίου Ἀθηνῶν».

Ο ΠΡΟΕΔΡΟΣ ΤΗΣ ΕΛΛΗΝΙΚΗΣ ΔΗΜΟΚΡΑΤΙΑΣ

Ἔχοντες ὑπ' ὄψει τὰς διατάξεις τοῦ ἀπὸ 17 Ἰουλίου 1923 Ν.Δ/τος «περὶ σχεδίων πόλεων κ.λ.π.», ὡς μεταγενεστέρως ἐτροποποιήθησαν καὶ συνεπληρώθησαν καὶ εἰδικώτερον τοῦ ἄρθρου 9 αὐτοῦ, καὶ ἰδόντες τὴν ὑπ' ἀριθ. 662/1977 γνωμοδότησιν τοῦ Συμβουλίου Δημοσίων Ἔργων (Τμῆμα Μελετῶν), ὡς καὶ τὴν ὑπ' ἀριθ. 1065/1977 γνωμοδότησιν τοῦ Συμβουλίου τῆς Ἐπικρατείας, προτάσει τοῦ ἐπὶ τῶν Δηοσίων Ἔργων Ὑπουργοῦ ἀπεφασίσαμεν :

Ἄρθρον μόνον.

Ἡ παράγραφος 2 τοῦ ἄρθρου μόνου τοῦ ἀπὸ 9.7.1971 Β.Δ/τος «περὶ τροποποιήσεως τοῦ ρυμοτομικοῦ σχεδίου Ἀθηνῶν» (ΦΕΚ 167/Δ'), ἀντικαθίσταται ὡς ἀκολούθως :

2. Τὰ ἀνεγερθησόμενα Σχολικὰ κτίρια δέον νὰ ἀπέχουν ἐκ τῆς ρυμοτομικῆς γραμμῆς τῆς Λεωφόρου Πανόρμου πέντε (5,00) μέτρα τουλάχιστον».

Εἰς τὸν αὐτὸν ἐπὶ τῶν Δημοσίων Ἔργων Ὑπουργόν, ἀνατίθεμεν τὴν δημοσίευσιν καὶ ἐκτέλεσιν τοῦ παρόντος Διατάγματος.

Ἐν Ἀθήναις τῇ 28 Φεβρουαρίου 1978

Ο ΠΡΟΕΔΡΟΣ ΤΗΣ ΔΗΜΟΚΡΑΤΙΑΣ
ΚΩΝΣΤΑΝΤΙΝΟΣ Δ. ΤΣΑΤΣΟΣ

Ο ΥΠΟΥΡΓΟΣ ΔΗΜΟΣΙΩΝ ΕΡΓΩΝ
ΝΙΚΟΛΑΟΣ ΖΑΡΝΤΙΝΙΔΗΣ

(2)

Περὶ ἐπεκτάσεως τῶν ρυμοτομικῶν σχεδίων Ἀμπελοκήπων καὶ Μενεμένης (Θεσσαλονίκης).

Ο ΠΡΟΕΔΡΟΣ ΤΗΣ ΕΛΛΗΝΙΚΗΣ ΔΗΜΟΚΡΑΤΙΑΣ

Ἔχοντες ὑπ' ὄψει τὰς διατάξεις τοῦ ἀπὸ 17 Ἰουλίου 1923 Ν.Δ/τος «περὶ σχεδίων πόλεων κ.λ.π.», ὡς μεταγενεστέρως ἐτροποποιήθησαν καὶ συνεπληρώθησαν καὶ εἰδικώτερον τῶν ἄρθρων 3 καὶ 70 αὐτοῦ καὶ ἰδόντες τὴν ὑπ' ἀριθμ. 8314/1177/1976 ἀπόφασιν τοῦ Ὑπουργοῦ Δημοσίων Ἔργων «περὶ ἐξαιρέσεως ἐκ τῆς ἁρμοδιότητος τοῦ Νομάρχου ὡς πρὸς τὴν ἔγκρισιν κ.λ.π. τῶν σχεδίων, κωμῶν ἰδιαιτέρου ἐνδιαφέροντος » (ΦΕΚ 387 Β), τὴν ὑπ' ἀριθμ. 75/1976 πρᾶξιν τοῦ Δημοτικοῦ Συμβουλίου Ἀμπελοκήπων, τὰς ὑπ' ἀριθμ. 52/1976, 60/1976 64/1976 καὶ 82/1977 πράξεις τοῦ Κοινοτικοῦ Συμβουλίου Μενεμένης ὡς καὶ τὴν ὑπ' ἀριθμ. 1164/1977 γνωμοδότησιν τοῦ Συμβουλίου Δημοσίων Ἔργων (Τμῆμα Μελετῶν), προτάσει τοῦ ἐπὶ τῶν Δημοσίων Ἔργων Ὑπουργοῦ ἀπεφασίσαμεν :

Ἄρθρον μόνον.

Ἐγκρίνεται ἡ ἐπέκτασις τῶν ρυμοτομικῶν σχεδίων Ἀμπελοκήπων καὶ Μενεμένης (Θεσσαλονίκης) διὰ τῆς ἐξασφαλίσεως τοῦ πλάτους τῆς ὁδοῦ Ἐλευθερίου Βενιζέλου καὶ τοῦ καθορισμοῦ κοινοχρήστων χώρων, διὰ τῆς ὑπ' ἀριθμ. Γ. 2364/1978 πράξεως αὐτοῦ σχετικὰ δύο (2) πρωτότυπα διαγράμματα ὑπὸ κλίμακα 1 : 500, τῶν ὁποίων συνοπτικὰ ἀντίτυπα δημοσιεύονται μετὰ τοῦ παρόντος.

Εἰς τὸν αὐτὸν ἐπὶ τῶν Δημοσίων Ἔργων Ὑπουργὸν ἀνατίθεμεν τὴν δημοσίευσιν καὶ ἐκτέλεσιν τοῦ παρόντος Διατάγματος.

Ἐν Ἀθήναις τῇ 28 Φεβρουαρίου 1978


Ο ΠΡΟΕΔΡΟΣ ΤΗΣ ΔΗΜΟΚΡΑΤΙΑΣ
ΚΩΝΣΤΑΝΤΙΝΟΣ Δ. ΤΣΑΤΣΟΣ


Ο ΥΠΟΥΡΓΟΣ ΔΗΜΟΣΙΩΝ ΕΡΓΩΝ
ΝΙΚΟΛΑΟΣ ΖΑΡΝΤΙΝΙΔΗΣ


ΘΕΣΣΑΛΟΝΙΚΗ

ΚΟΙΝ. ΜΕΝΕΜΕΝΗΣ-ΔΗΜ. ΑΜΠΕ/ΠΩΝ

ΚΛ. 1:500

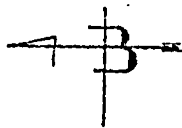

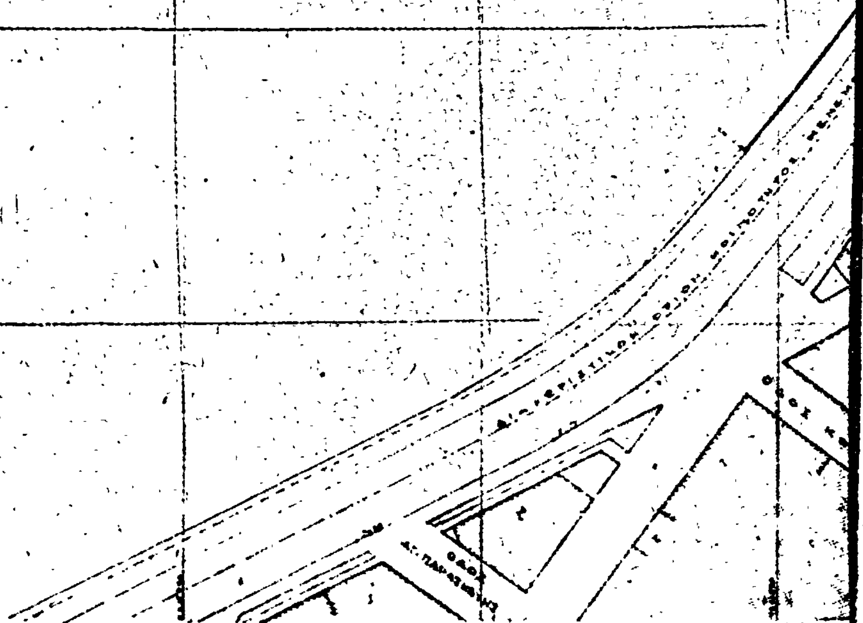


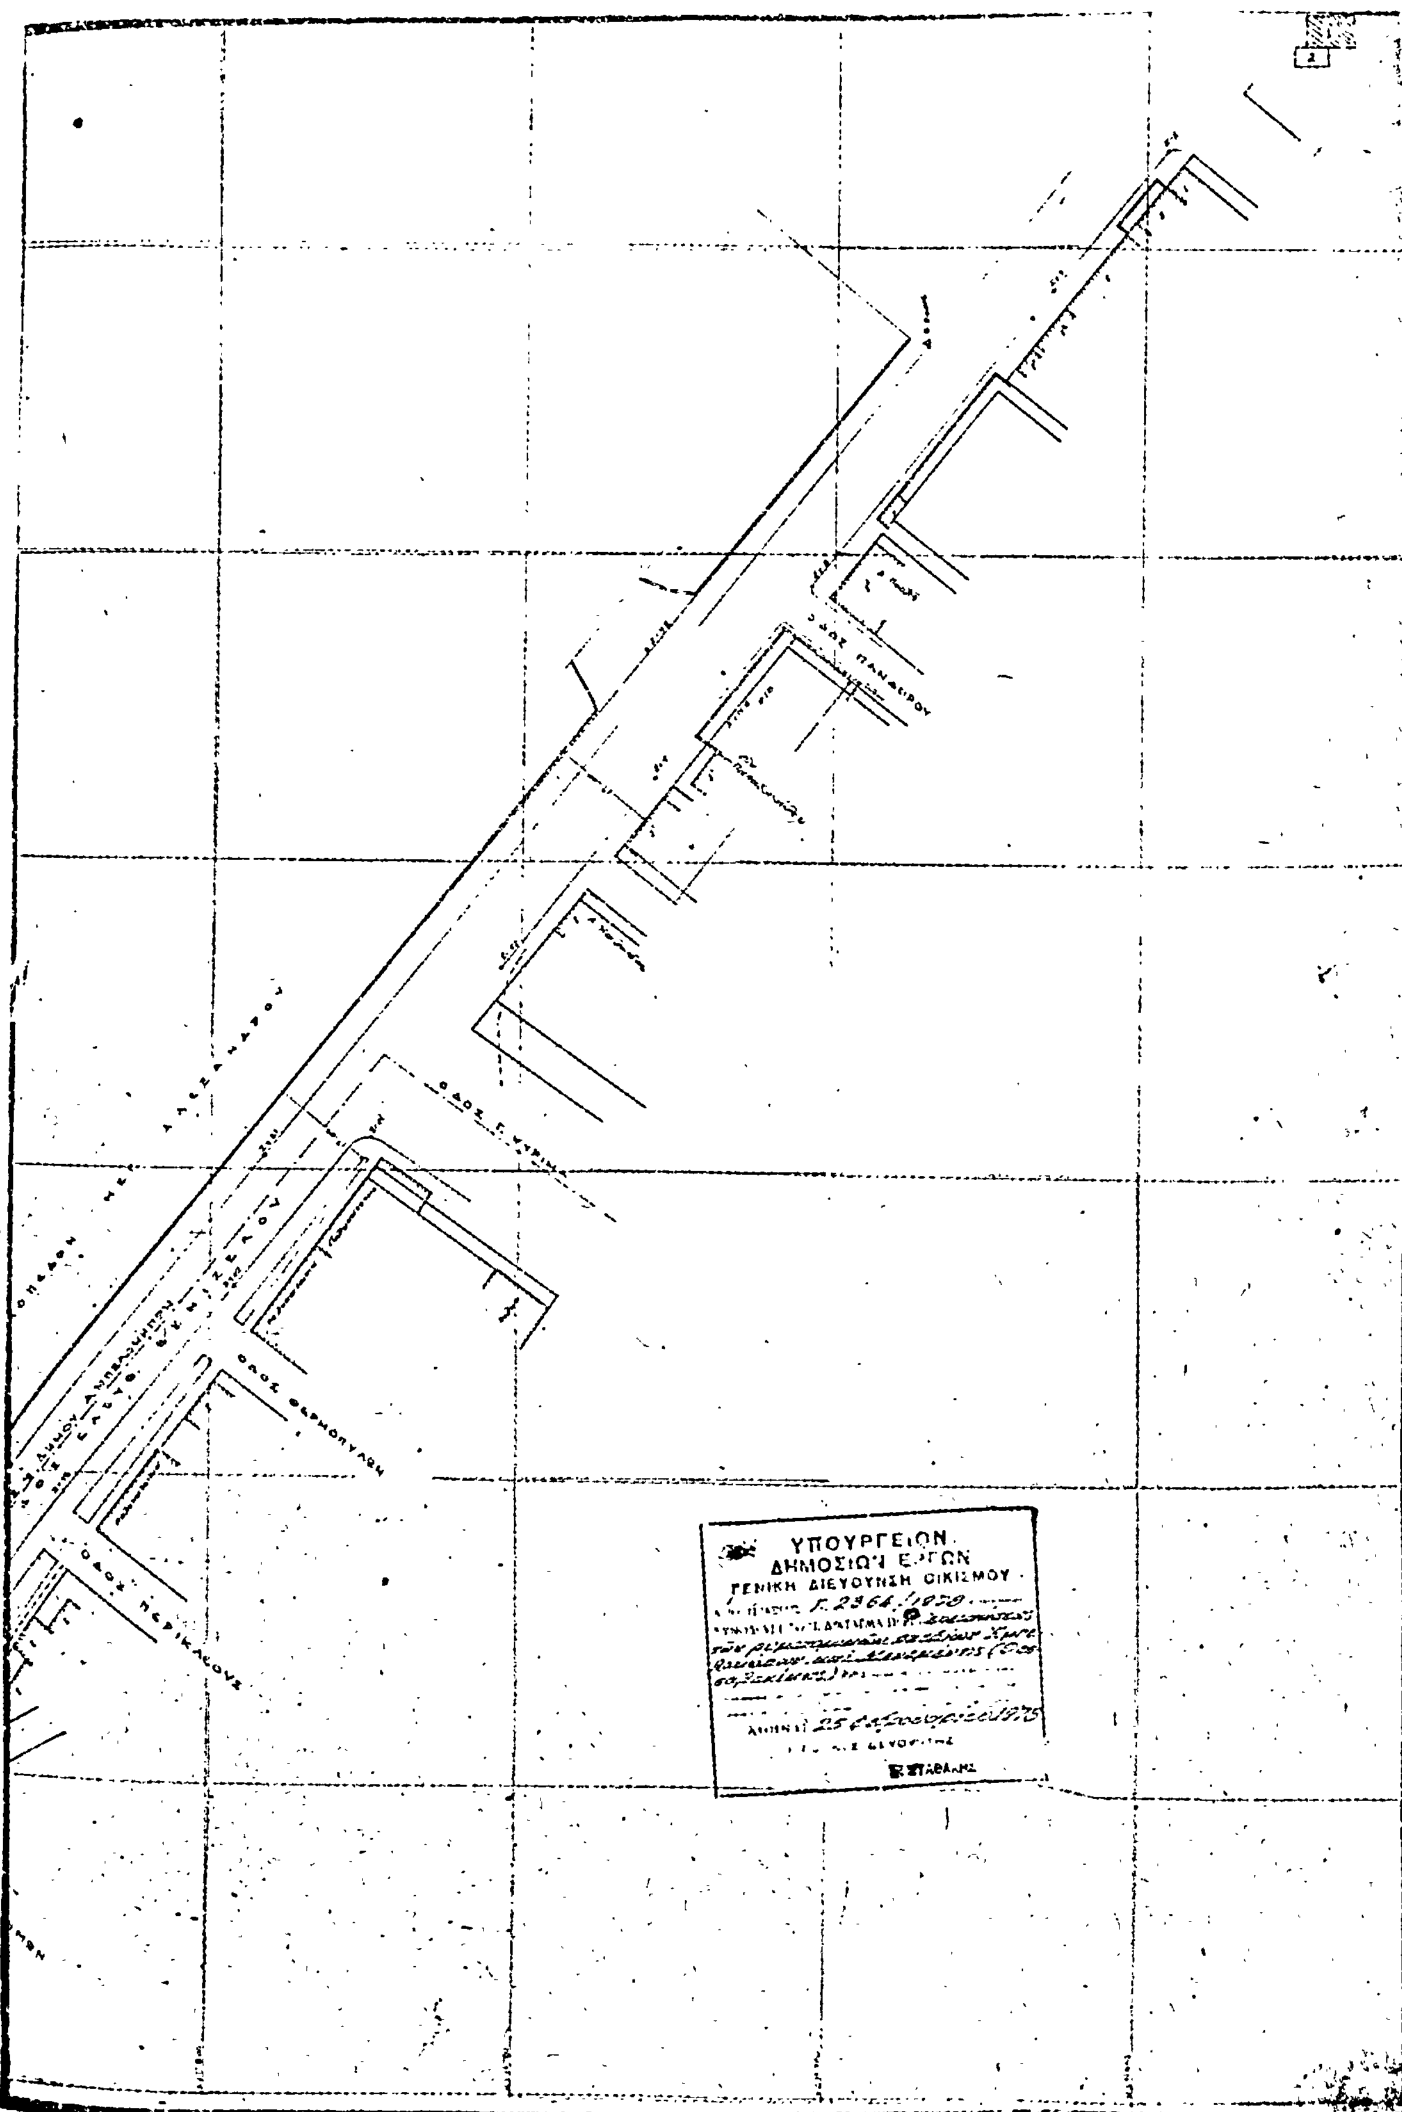
ΟΔΟΣ ΘΕΡΜΟΠΥΛΩΝ
ΟΔΟΣ ΠΕΡΙΚΛΕΟΥΣ
ΥΠΟΥΡΓΕΙΟΝ
ΔΗΜΟΣΙΩΝ ΕΡΓΩΝ
ΓΕΝΙΚΗ ΔΙΕΥΘΥΝΣΙΣ ΟΙΚΙΣΜΟΥ
Γ. 2364/1979
ΑΘΗΝΑΙ 25

ΘΕΣΣΑΛΟΝΙΚΗ

ΚΟΙΝ. ΜΕΝΕΜΕΝΗΣ-ΔΗΜ. ΑΜΠΕ/ΠΩΝ

ΚΛ. 1:500

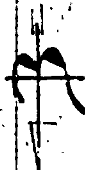

ΥΠΟΥΡΓΕΙΟΝ ΔΗΜΟΣΙΩΝ ΕΡΓΩΝ
ΓΕΝΙΚΗ ΔΙΕΥΘΥΝΣΙΣ ΟΙΚΙΣΜΟΥ

ΑΠΟΦΑΣΕΙΣ

Ἀριθ. Τ.Υ. 12273/189 (3)

Περὶ ἀναθεωρήσεως περιμετρικῶν ὁρίων τοῦ οἰκισμοῦ Ἄριος Ν. Μεσσήνης.

Ο ΝΟΜΑΡΧΗΣ ΜΕΣΣΗΝΙΑΣ

Ἔχοντες ὑπόψη:

1. Τὸ ἀπὸ 17-7-23 Ν. Δ/γμα «περὶ σχεδίων πόλεων καὶ κωμῶν καὶ συνοικισμῶν τοῦ Κράτους καὶ οἰκοδομῆς αὐτῶν».
2. Τὸ ἀπὸ 3-11-28 Ν. Δ/γμα «περὶ σχεδίων τῶν ἐν ταῖς πόλεσι ἀνεγειρομένων οἰκοδομῶν (ΦΕΚ 229) καὶ τὶς μεταγενέστερες του τροποποιήσεις.
3. Τὸ 194/69 Π. Δ/γμα «περὶ τροποποιήσεως πολεοδομικῶν τινῶν διατάξεων» (ΦΕΚ 103).
4. Τὴν Ε. 35400/6-12-75 ἀπόφαση τοῦ Ὑπουργ. Δημοσίων Ἔργων, Ὑπηρεσία Οἰκισμοῦ «περὶ τοῦ τρόπου καθορισμοῦ ὁρίων Οἰκισμοῦ πρὸ τοῦ 1923 στερουμένων σχεδίων ρυμοτομίας».
5. Τὴν ἀπὸ 24-5-77 ἔκθεση τῆς ἐπιτροπῆς καθορισμοῦ τῶν περιμετρικῶν ὁρίων τοῦ οἰκισμοῦ Ἄριος καὶ τὸ σκαρίφημα τοῦ οἰκισμοῦ αὐτοῦ μὲ τὰ ὁποῖα καθορίζονται τὰ περιμετρικὰ ὅριά του ὅπως ὁρίζονται ἀπὸ τὴν πολυγωνομετρικὴ Α, Β, Γ, Δ, Ε, Ζ..........Ω, α, β, γ, Α.
6. Τὴν 774/12-10-77 ἀναφορὰ τῆς Κοινότητας Ἄριος, μὲ τὴν ὁποία ἀναφέρει ὅτι δὲν ἔχουν ὑποβληθεῖ ἐνστάσεις τῶν κατοίκων τοῦ οἰκισμοῦ κατὰ τῆς ἐκθέσεως καὶ τοῦ πρακτικοῦ τῆς Ἐπιτροπῆς.
7. Τὴ 18/21-10-77 (θέμα 5ο) σύμφωνη γνωμοδότηση τοῦ Περ/κοῦ Συμβουλίου Δημ. Ἔργων-Τμῆμα Ν. Μεσσηνίας, μὲ τὴν ὁποία γίνονται δεκτὰ τὰ περιμετρικὰ ὅρια τοῦ Οἰκισμοῦ Ἄριος, ὅπως καθορίσθηκαν ἀπὸ τὴν Ἐπιτροπὴ μὲ τὴν ἀπὸ 24-5-1977 ἔκθεση καὶ διάγραμμά της, ἀποφασίζουμε:

Κυρώνουμε τὴν ἀπὸ 24-5-77 ἔκθεση τῆς Ἐπιτροπῆς καὶ τὸ διάγραμμα, στὸ ὁποῖο αὐτὴ ἀναφέρεται.

Ἡ ἀπόφαση αὐτὴ νὰ δημοσιευθεῖ στὴν Ἐφημερίδα τῆς Κυβερνήσεως.

Καλαμάτα, 11 Δεκεμβρίου 1977

Ὁ Νομάρχης
ΚΥΡ. ΣΤΕΦΑΝΑΚΟΣ

ΕΚΘΕΣΗ

Γιὰ τὴν ἀναθεώρηση τῶν περιμετρικῶν ὁρίων τοῦ οἰκισμοῦ Ἄρι Μεσσηνίας σύμφωνα μὲ τὴν Ε 35400/6-12-75 ἀπόφαση τῆς Ὑπηρεσίας οἰκισμοῦ τοῦ Ὑπουργείου Δημ. Ἔργων Δ/νση Ε3/βγ «Γιὰ τὸν τρόπο καθορισμοῦ τῶν ὁρίων οἰκισμῶν πρὸ τοῦ 1923 ποὺ στεροῦνται σχέδιο ρυμοτομίας».

Στὴν Καλαμάτα σήμερα στὶς 24 Μαΐου 1977 οἱ:

1. Ἀθανάσιος Κατσαφάρας Πολ. Μηχ/κὸς τῆς Δ/νσεως Τεχν. Ὑπηρεσιῶν Ν. Μεσσηνίας.
2. Αἰκατερίνη Μπούχαλη Ἐργοδηγὸς ΔΕ στὴν ἄνω Δ/νση καὶ
3. Παν. Βασιλάκης Πρόεδρος Κοινότητας Ἄριος.

Ἀποτελώντας σύμφωνα μὲ τὴν ΤΥ 13032/8277/15-12-76 ἀπόφαση τοῦ Νομάρχη Μεσσηνίας τὴν ἐπιτροπὴ γιὰ τὴν ἀναθεώρηση τῶν ὁρίων τοῦ οἰκισμοῦ Ἄρι ὁ ὁποῖος ἔχει δημιουργηθεῖ πρὸ τοῦ 1923, ἐνεργήσαμε αὐτοψία καὶ ἐξετάσαμε τὴν περιοχὴ καθὼς καὶ τὸν φάκελλο τῆς σχετικῆς ἀλληλογραφίας καὶ διαπιστώσαμε τὰ ἑξῆς:

Ἡ περιοχὴ τοῦ Ἄρι ἔχει χαρακτηρισθεῖ οἰκισμὸς πρὸ τοῦ 1923 μὲ τὴν ἀπὸ 23-6-70 ἔκθεση καὶ τοπογραφικὸ διάγραμμα τῆς Δ/νσεως Τεχν. Ὑπηρεσιῶν.

Κατόπιν ἐνστάσεως τῆς Κοινότητας τὰ ὅρια τοῦ οἰκισμοῦ ἐπέκτεινε ἡ ἀναθεωρητικὴ ἐπιτροπὴ μὲ τὴν ἀπὸ 24-6-71 ἔκθεσή της.


Ἡ σημερινὴ ἐπιτροπὴ ἔλαβε ὑπόψη της τὰ ἀνωτέρω καὶ τὴν νέα ἔνσταση γραπτὴ καὶ προφορικὴ Κατοίκων τῆς Κοινότητας γιὰ τὴν ἐπέκταση τῶν ὁρίων τοῦ οἰκισμοῦ καὶ δέχεται ὁμοφώνως τὴν ἐπέκταση τῶν ὁρίων σὲ κατοικήσιμα τμήματα τοῦ οἰκισμοῦ ὁριοθετόντας αὐτὸ μὲ σπίτια παλαιὰ καὶ μὲ τὴν κόκκινη γραμμὴ ὡς ἑξῆς:

Α	=	Ἰδιοκτησία	Βουρλάκου (ἐλαιουργεῖο)
Β	=	»	Κ. Ρούπα
Γ	=	»	Β. Πυράκη
Δ	=	»	Ἐξαρχόπουλου
Ε	=	»	Δ. Μπιζίμη
Ζ	=	»	Δ. Νάσιου
Η	=	»	Β. Σκουράκη
Θ	=	»	Π. Γαλανάκη
Ι	=	»	Δ. Κοντοῦ
Κ	=	»	Ἀθ. Κοντοῦ
Λ	=	»	Ι. Κλουφέτου
Μ	=	»	Π. Βασιλάκη
Ν	=	»	Γ. Καμούζη
Ξ	=	»	Δ. Χρυσοβέργη
Ο	=	»	Γ. Ἀλεξοπούλου
Π	=	»	Θ. Χάντζου
Ρ	=	»	Κ. Καλογεροπούλου
Σ	=	»	Χ. Μπούρα
Τ	=	»	Γ. Χρυσοβέργη
Υ	=	»	Ν. Παπαδοπούλου
Φ	=	»	Φ. Γιάνναρη
Χ	=	»	Γ. Κωστοπούλου
Ψ	=	»	Π. Δρὲ
Ω	=	»	Π. Ψυρίλου
α	=	»	Π. Κάβδα
β	=	»	Ἀπ. Θεοδωροπούλου
γ	=	»	Ν. Γαρδαλίνου
Α	=	»	Ἐλαιουργ. Βουρλάκου

Καλαμάτα, 3 Ἰουνίου 1977

Ἡ Ἐπιτροπὴ

1. Ἀθ. Κατσαφάρας
2. Αἰκ. Μπούχαλη
3. Π. Βασιλάκης

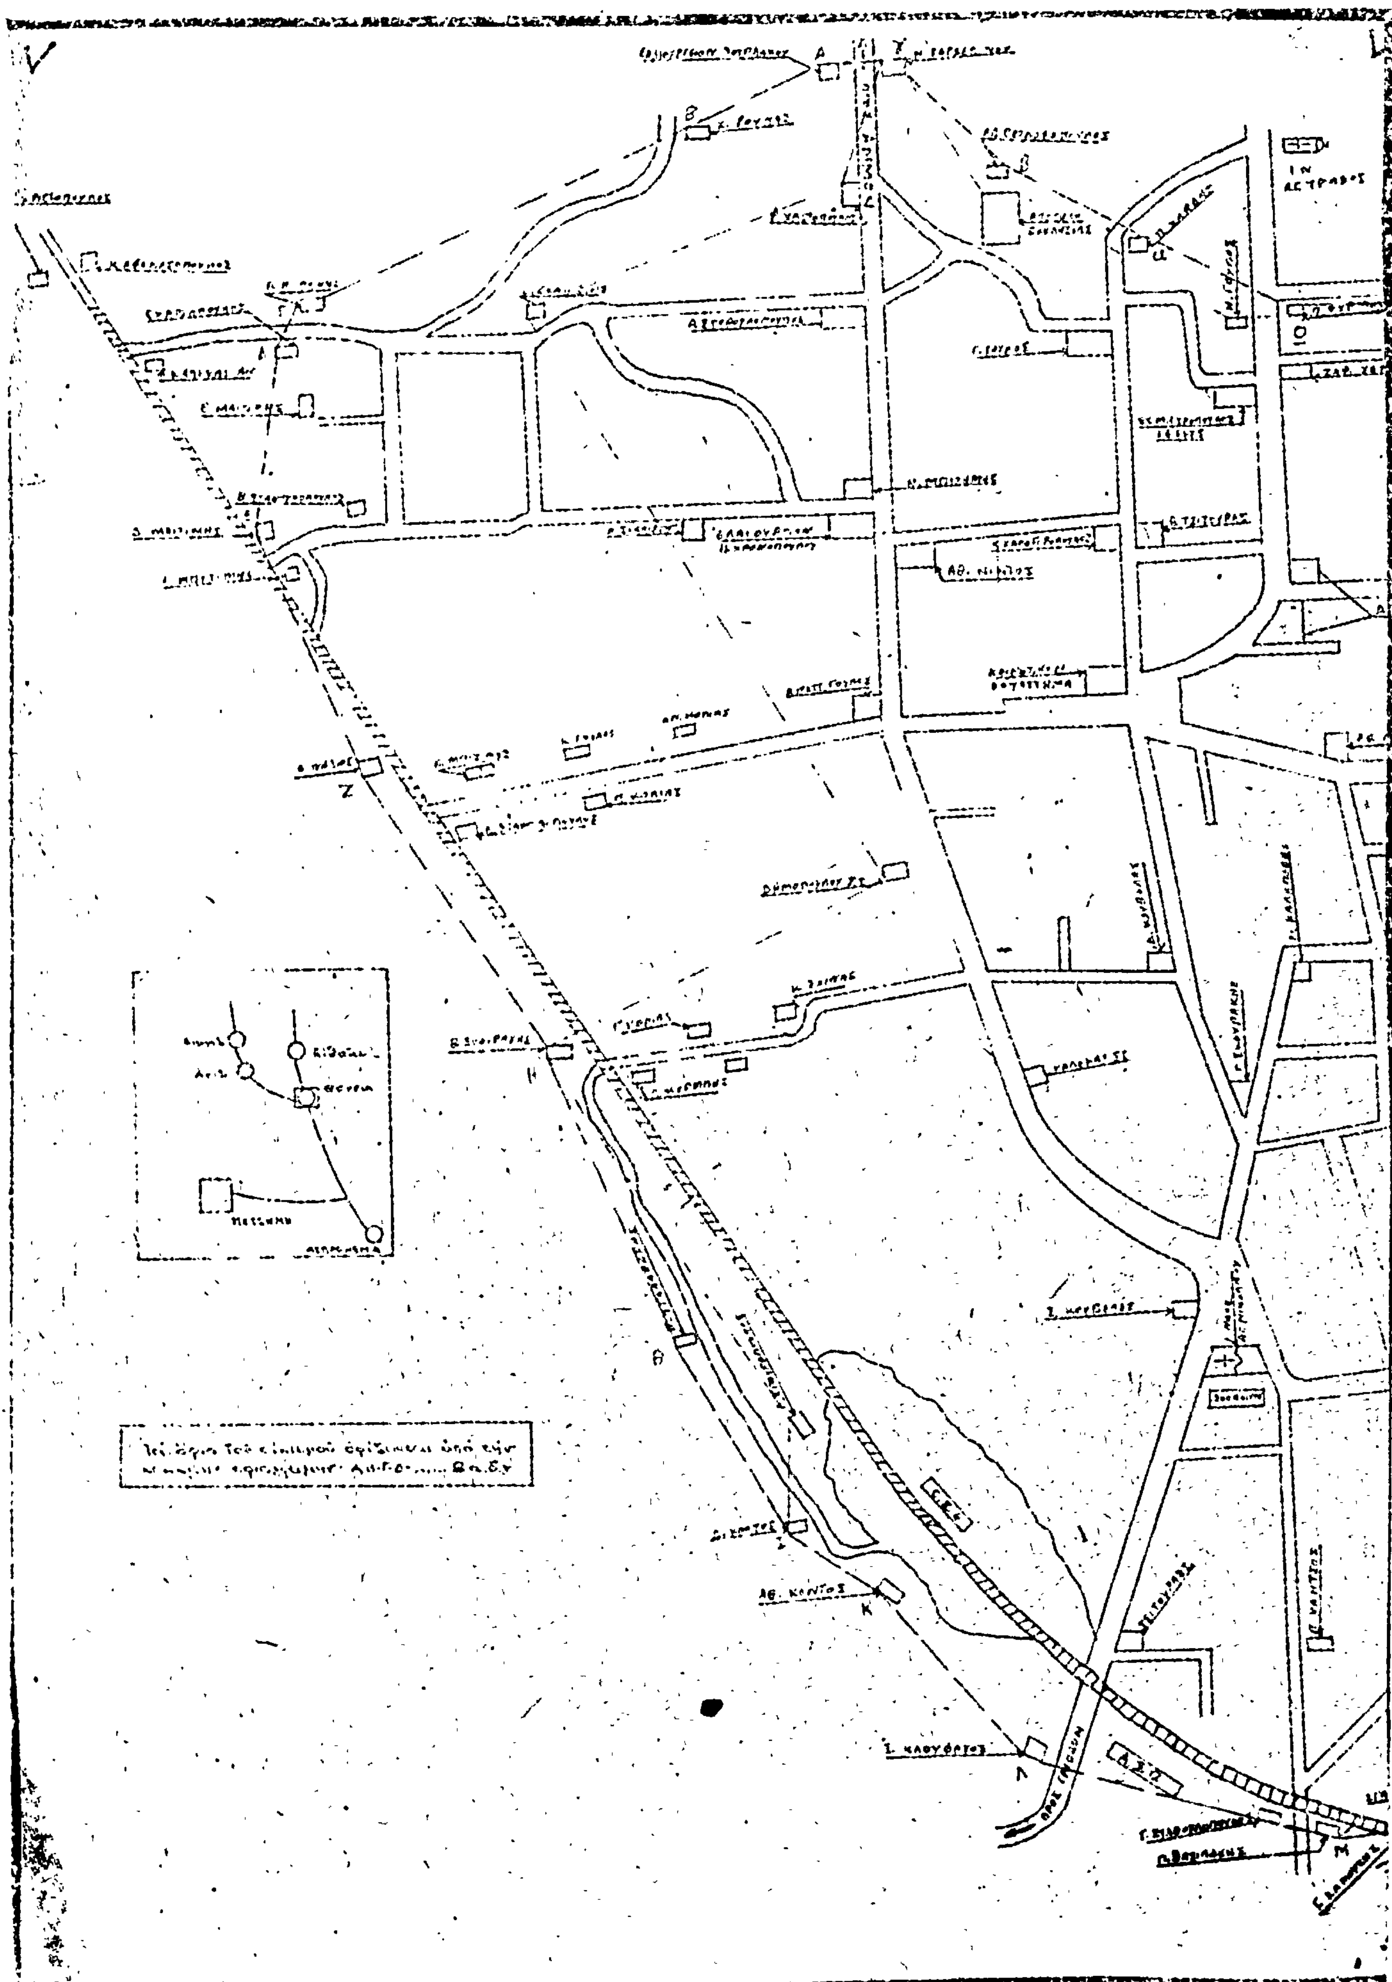

ΣΚΑΡΙΦΗΜΑ ΑΝΑΘΕΩΡΗΣΕΩΣ ΟΡΙΩΝ ΟΙΚΙΣΜΟΥ ΑΡΙΟΣ
ΚΟΙΝΟΤΗΤΟΣ ΑΡΙΟΣ.

ΠΛΑΤΕΙΑ

Εν Καλαμάτα τη 8-6-1977

Η

ΕΠΙΤΡΟΠΗ

1) ΚΑΤΣΑΦΑΡΑΣ ΑΘ.
2) ΜΠΟΥΧΑΛΗ ΑΙΚ.
3) ΒΑΣΙΛΑΚΗΣ ΠΑΝ.

Η ΓΕΝΙΚΗ ΔΙΕΥΘΥΝΣΗ ΤΟΥ ΕΘΝΙΚΟΥ ΤΥΠΟΓΡΑΦΕΙΟΥ

ΓΝΩΣΤΟΠΟΙΕΙ ΟΤΙ:

Ἡ ἐτήσια συνδρομὴ τῆς Ἐφημερίδας τῆς Κυβερνήσεως, ἡ τιμὴ τῶν φύλλων της ποὺ πουλιοῦνται τμηματικὰ καὶ τὰ τέλη δημοσιεύσεων στὴν Ἐφημερίδα τῆς Κυβερνήσεως, καθορίσθηκαν ἀπὸ 1 Ἰανουαρίου 1974 ὡς ἀκολούθως:

Α' ΕΤΗΣΙΕΣ ΣΥΝΔΡΟΜΕΣ

1. Γιὰ τὸ Τεῦχος Α'	Δραχ.	600
2. » » » Β'	»	700
3. » » » Γ'	»	500
4. » » » Δ'	»	1.000
5. » » » Νομικῶν Προσώπων Δ.Δ. κτλ	»	500
6. » » » Παράρτημα	»	300
7. » » » Ἀνωνύμων Ἑταιρειῶν κτλ.	»	3.000
8. » » Δελτίο Ἐμπορικῆς καὶ Βιομηχανικῆς Ἰδιοκτησίας	»	200
9. Γιὰ ὅλα τὰ τεύχη καὶ τὸ Δ.Ε.Β.Ι.	»	6.000

Οἱ Δῆμοι καὶ οἱ Κοινότητες τοῦ Κράτους καταβάλλουν τὸ 1/2 τῶν ἀνωτέρω συνδρομῶν.

Ὑπὲρ τοῦ Ταμείου Ἀλληλοβοηθείας Προσωπικοῦ τοῦ Ἐθνικοῦ Τυπογραφείου (ΤΑΠΕΤ) ἀναλογοῦν τὰ ἑξῆς ποσά:

1. Γιὰ τὸ Τεῦχος Α'	Δραχ.	30
2. » » » Β'	»	35
3. » » » Γ'	»	25
4. » » » Δ'	»	50
5. » » » Νομικῶν Προσώπων Δημοσίου Δικαίου κτλ	»	25
6. » » » Παράρτημα	»	15
7. » » » Ἀνωνύμων Ἑταιρειῶν κτλ.	»	150
8. » » Δελτίο Ἐμπ. καὶ Βιομ. Ἰδιοκτησίας	»	10
9. Γιὰ ὅλα τὰ τεύχη	»	300

Β'. ΤΙΜΗ ΦΥΛΛΩΝ

Ἡ τιμὴ πωλήσεως κάθε φύλλου, μέχρις 8 σελ., εἶναι 3 δρχ., ἀπὸ 9 ὡς 40 σελ. 8 δρχ., ἀπὸ 41 ὡς 80 σελ. 15 δρχ., ἀπὸ 81 σελ. καὶ ἄνω ἡ τιμὴ πωλήσεως κάθε φύλλου προσαυξάνεται κατὰ 15 δρχ. ἀνὰ 80 σελίδες.

Γ'. ΤΕΛΗ ΔΗΜΟΣΙΕΥΣΕΩΝ

I. Στὸ Τεῦχος Ἀνωνύμων Ἑταιρειῶν καὶ Ἑταιρειῶν Περιωρισμένης Εὐθύνης:

Α'. Δημοσιεύματα Ἀνωνύμων Ἑταιρειῶν:

1. Τῶν δικαστικῶν πράξεων	Δραχ.	400
2. Τῶν καταστατικῶν Ἀνωνύμων Ἑταιρειῶν	»	10.000
3. Τῶν τροποποιήσεων τῶν καταστατικῶν τῶν Ἀνωνύμων Ἑταιρειῶν	»	2.000
4. Τῶν ἀνακοινώσεων καὶ προσκλήσεων σὲ γενικὲς συνελεύσεις, τῶν κατὰ τὸ ἄρθρο 32 τοῦ Ν. 3221/24 γνωστοποιήσεων, τῶν ἀνακοινώσεων, ποὺ προβλέπονται ἀπὸ τὸ ἄρθρο 59 παρ. 3 τοῦ Ν.Δ. 400/70 «περὶ Ἀλλοδαπῶν Ἀσφαλιστικῶν Ἑταιρειῶν» καὶ τῶν ἀποφάσεων τοῦ Διοικητικοῦ Συμβουλίου τοῦ ΕΛΤΑ, ποὺ ἀναφέρονται σὲ προσωρινὲς διατάξεις	»	1.000
5. Τῶν ἀνακοινώσεων τῶν ὑπὸ διάλυση Ἀνωνύμων Ἑταιρειῶν, κατὰ τὸ Β.Δ. 20/5/1939	»	200
6. Τῶν ἰσολογισμῶν τῶν Ἀνωνύμων Ἑταιρειῶν	»	4.000
7. Τῶν συνοπτικῶν μηνιαίων καταστάσεων τῶν Τραπεζικῶν Ἑταιρειῶν	»	1.000
8. Τῶν ἀποφάσεων «περὶ ἐγκρίσεως τιμολογίων τῶν Ἀσφαλιστικῶν Ἑταιρειῶν»	»	600
9. Τῶν ὑπουργικῶν ἀποφάσεων «περὶ παροχῆς ἀδείας ἐπεκτάσεως τῶν ἐργασιῶν Ἀσφαλιστικῶν Ἑταιρειῶν», τῶν ἐκθέσεων περιουσιακῶν στοιχείων Ἀνωνύμων Ἑταιρειῶν γενικά, καὶ τῶν ἀποφάσεων τοῦ Δ.Σ. τοῦ ΕΛΤΑ, μὲ τὶς ὁποῖες ἐγκρίνονται καὶ δημοσιεύονται οἱ κανονισμοὶ αὐτοῦ	»	4.000
10. Τῶν ἀποφάσεων «περὶ παροχῆς πληρεξουσιότητος πρὸς ἀντιπροσώπευσιν ἐν Ἑλλάδι ἀλλοδαπῶν Ἑταιρειῶν» καὶ τῶν ἀποφάσεων «περὶ μεταβιβάσεως τοῦ χαρτοφυλακίου Ἀσφαλιστικῶν Ἑταιρειῶν κατὰ τὸ ἄρθρον 59 παρ. 1 τοῦ Ν.Δ. 400/70»	»	2.000
11. Τῶν ἀποφάσεων «περὶ συγχωνεύσεως Ἀνωνύμων Ἑταιρειῶν»	»	10.000
12. Τῶν ἀποφάσεων τῆς Ἐπιτροπῆς τοῦ Χρηματιστηρίου «περὶ εἰσαγωγῆς χρεωγράφων εἰς τὸ Χρηματιστήριον πρὸς διαπραγμάτευσιν; συμφώνως πρὸς τὰς διατάξεις τοῦ ἄρθρου 2 παρ. 3 Α.Ν. 148/67»	Δραχ.	1.000
13. Τῶν ἀποφάσεων τῆς Ἐπιτροπῆς κεφαλαιαγορᾶς «περὶ διαγραφῆς χρεωγράφων ἐκ τοῦ Χρηματιστηρίου, συμφώνως πρὸς τὰς διατάξεις τοῦ ἄρθρου 2 παρ. 4 Α.Ν. 148/1967»	»	1.000

Β'. Δημοσιεύματα Ἑταιρειῶν Περιωρισμένης Εὐθύνης:

1. Τῶν καταστατικῶν	»	1.000
2. Τῶν τροποποιήσεων τῶν καταστατικῶν	»	400
3. Τῶν ἀνακοινώσεων καὶ προσκλήσεων	»	200
4. Τῶν ἰσολογισμῶν	»	1.000
5. Τῶν ἐκθέσεων ἐκτιμήσεως περιουσιακῶν στοιχείων	»	1.000

Γ'. Δημοσιεύματα Ἀλληλασφαλιστικῶν Συνεταιρισμῶν - Ἀλληλασφαλιστικῶν Ταμείων καὶ Φιλανθρωπικῶν Σωματείων:

1. Τῶν ὑπουργικῶν ἀποφάσεων «περὶ χορηγήσεως ἀδείας λειτουργίας Ἀλληλασφαλιστικῶν Συνεταιρισμῶν - Ἀλληλασφαλιστικῶν Ταμείων»	»	1.000
2. Τῶν Ἰσολογισμῶν τῶν ἀνωτέρω Συνεταιρισμῶν, Ταμείων καὶ Σωματείων	»	1.000

II. Στὸ Τέταρτο τεῦχος, τῶν δικαστικῶν πράξεων, προσκλήσεων καὶ λοιπῶν δημοσιεύσεων.	»	400

Τὸ ποσοστὸ ἐπὶ τῶν τελῶν δημοσιεύσεων στὸ Τεῦχος Ἀνωνύμων Ἑταιρειῶν καὶ Ἑταιρειῶν Περιωρισμένης Εὐθύνης, ποὺ πρέπει νὰ καταβάλλεται ὑπὲρ τοῦ Ταμείου Ἀλληλοβοηθείας Προσωπικοῦ Ἐθνικοῦ Τυπογραφείου (ΤΑΠΕΤ), ὁρίσθηκε γενικὰ σὲ 5ο/ο.

Δ'. ΚΑΤΑΒΟΛΗ ΣΥΝΔΡΟΜΩΝ - ΤΕΛΩΝ ΔΗΜΟΣΙΕΥΣΕΩΝ ΚΑΙ ΠΟΣΟΣΤΩΝ Τ.Α.Π.Ε.Τ.

1. Οἱ συνδρομὲς τοῦ ἐσωτερικοῦ καὶ τὰ τέλη δημοσιεύσεων προκαταβάλλονται στὰ Δημόσια Ταμεῖα ἔναντι ἀποδεικτικοῦ εἰσπράξεως, τὸ ὁποῖο φροντίζει ὁ ἐνδιαφερόμενος νὰ τὸ στείλει στὴν Ὑπηρεσία τοῦ Ἐθνικοῦ Τυπογραφείου.

2. Οἱ συνδρομὲς τοῦ ἐξωτερικοῦ εἶναι δυνατὸ νὰ στέλνονται καὶ σὲ ἀνάλογο συνάλλαγμα μὲ ἐπιταγὴ ἐπ' ὀνόματι τοῦ Διευθυντῆ τῶν Διοικητικῶν καὶ Οἰκονομικῶν Ὑποθέσεων τοῦ Ἐθνικοῦ Τυπογραφείου.

3. Τὸ ὑπὲρ τοῦ ΤΑΠΕΤ ποσοστὸ ἐπὶ τῶν ἀνωτέρω συνδρομῶν καὶ τελῶν δημοσιεύσεων καταβάλλεται ὡς ἑξῆς:

α) στὴν Ἀθήνα: στὸ Ταμεῖο τοῦ ΤΑΠΕΤ (Κατάστημα Ἐθνικοῦ Τυπογραφείου),

β) στὶς ὑπόλοιπες πόλεις τοῦ Κράτους: στὰ Δημόσια Ταμεῖα καὶ ἀποδίδεται στὸ ΤΑΠΕΤ σύμφωνα μὲ τὶς 192378/3639/1947(RONEO 185) καὶ 178048/5321/31.7.65 (RONEO 139) ἐγκύκλιες διαταγὲς τοῦ Γ.Λ.Κ.,

γ) στὶς περιπτώσεις συνδρομῶν ἐξωτερικοῦ: ὅταν ἡ ἀποστολή τους γίνεται μὲ ἐπιταγές, μαζὶ μ' αὐτὲς στέλνεται καὶ τὸ ὑπὲρ τοῦ ΤΑΠΕΤ ποσοστό.

Ὁ Γενικὸς Διευθυντὴς
ΒΑΣΙΛΕΙΟΣ ΣΤ. ΝΙΚΑΣ

ΑΠΟ ΤΟ ΕΘΝΙΚΟ ΤΥΠΟΓΡΑΦΕΙΟ